

AKTUALIZACJA DANYCH INSTALACJI PO WPROWADZENIU ZMIANY NIEISTOTNEJ**I. Wypełnia podmiot prowadzący instalację dokonujący jej zgłoszenia**

1. Nazwa i adres organu ochrony środowiska właściwego do przyjęcia zgłoszenia

Starostwo Powiatowe w Wałbrzychu
Wydział Ochrony Środowiska
Aleja Wyzwolenia 20, 58-300 Wałbrzych

2. Nazwa instalacji zgodna z nazewnictwem stosowanym przez prowadzącego instalację

WAL3121 (zgłoszenie nr 7)

3. Określenie nazw jednostek terytorialnych (gmin, powiatów i województw), na których terenie znajduje się instalacja, wraz z podaniem symboli NTS jednostek terytorialnych, na których terenie znajduje się instalacja.

woj. DOLNOŚLĄSKIE 2.5.02 (TERYT: 02) (KTS: 1003020000000), pow. wałbrzyski 4.5.02.03.21 (TERYT: 0221) (KTS: 10030210321000), gm. Jedlina-Zdrój 5.5.02.03.21.02.1 (TERYT: 0221021) (KTS: 10030210321021)

4. Oznaczenie prowadzącego instalację, jego adres zamieszkania lub siedziby

P4 Sp. z o.o., ul Wynalazek 1, 02-677 Warszawa

5. Adres zakładu, na którego terenie prowadzona jest eksploatacja instalacji

RTN Emitel Góra Kawiniec, Al. Czynu Społecznego, dz. nr 45/2, 58-330 Jedlina Zdrój, gm. Jedlina-Zdrój, pow. wałbrzyski

6. Rodzaj instalacji zgodnie z załącznikiem nr 2 rozporządzenia Ministra Środowiska z dnia 2 lipca 2010r. w sprawie zgłoszenia instalacji wytwarzających pola elektromagnetyczne (Dz. U. nr 130, poz. 879).

Instalacja radiokomunikacyjna, której moc promieniowana izotropowo wynosi nie mniej niż 15W, emitująca pola elektromagnetyczne o częstotliwościach od 30 kHz do 300 GHz.

7. Rodzaj i zakres prowadzonej działalności, w tym wielkość produkcji lub wielkość świadczonych usług.

Usługi telekomunikacyjne bez prowadzenia produkcji. Wielkość świadczonych usług: usługi telekomunikacyjne dla ilości do 2000 użytkowników jednocześnie.

8. Czas funkcjonowania instalacji (dni tygodnia i godziny)

Wszystkie dni tygodnia, 24 godziny na dobę.

9. Emisja pola elektromagnetycznego o równoważnych mocach promieniowanych izotropowo (EIRP) poszczególnych anten:

Antena Sektorowa 12_GHLNTV: 35271W

Antena Sektorowa 22_GHLNTV: 35271W

Antena Sektorowa 32_GHLNTV: 35271W

Radiolinia RL1: 8913W

Radiolinia RL2: 1549W

Radiolinia RL3: 5248W

10. Opis stosowanych metod ograniczenia emisji

Instalacja ogranicza wielkość emisji w sposób automatyczny do wartości nie większych niż niezbędne do zapewnienia obsługi użytkowników sieci. Metoda zgodna z zasadą działania systemu telefonii komórkowej określona odpowiednimi normami.

11. Informacja czy stopień ograniczenia wielkości emisji jest zgodny z obowiązującymi przepisami

Konstrukcja stacji ogranicza wielkość emisji, tak że obowiązujące przepisy i normy dotyczące pól elektromagnetycznych są zachowane.

12. Szczegółowe dane odpowiednio do rodzaju instalacji zgodnie z wymaganiami określonymi w załączniku 2 do rozporządzenia, które utraciło moc dnia 1 stycznia 2021 roku.

LP 1. Współrzędne geograficzne anten instalacji:

Antena Sektorowa 12_GHLNTV: (16°21'21.0"E, 50°43'04.0"N)

Antena Sektorowa 22_GHLNTV: (16°21'21.0"E, 50°43'04.0"N)

Antena Sektorowa 32_GHLNTV: (16°21'21.0"E, 50°43'04.0"N)

Radiolinia RL1: (16°21'21.0"E, 50°43'04.0"N)

Radiolinia RL2: (16°21'21.0"E, 50°43'04.0"N)

Radiolinia RL3: (16°21'21.0"E, 50°43'04.0"N)

LP 2. Częstotliwość pracy instalacji:

800MHz, 900MHz, 1800MHz, 2100MHz, 2600MHz, 18GHz, 32GHz, 80GHz

LP 3. Wysokość środków elektrycznych anten nad poziomem terenu:

Antena Sektorowa 12_GHLNTV: 33,70m

Antena Sektorowa 22_GHLNTV: 31,40m

Antena Sektorowa 32_GHLNTV: 33,70m

Radiolinia RL1: 35,20m

Radiolinia RL2: 31,60m


Radiolinia RL3: 35,20m

LP 4. Emisja pola elektromagnetycznego o równoważnych mocach promieniowanych izotropowo (EIRP) poszczególnych anten:

Antena Sektorowa 12_GHLNTV: 35271W

Antena Sektorowa 22_GHLNTV: 35271W

Antena Sektorowa 32_GHLNTV: 35271W

	Radiolinia RL1: 8913W Radiolinia RL2: 1549W Radiolinia RL3: 5248W
LP 5.	Zakresy azymutów i katów pochylenia osi głównych wiązek promieniowania poszczególnych anten Instalacji: Antena Sektorowa 12_GHLNTV: azymut 60°, pochylenie 0-10° (800MHz), pochylenie 0-10° (900MHz), pochylenie 0-10° (1800MHz), pochylenie 0-10° (2100MHz), pochylenie 0-10° (2600MHz) Antena Sektorowa 22_GHLNTV: azymut 170°, pochylenie 0-10° (800MHz), pochylenie 0-10° (900MHz), pochylenie 0-10° (1800MHz), pochylenie 0-10° (2100MHz), pochylenie 0-10° (2600MHz) Antena Sektorowa 32_GHLNTV: azymut 300°, pochylenie 0-10° (800MHz), pochylenie 0-10° (900MHz), pochylenie 0-10° (1800MHz), pochylenie 0-10° (2100MHz), pochylenie 0-10° (2600MHz) Radiolinia RL1: azymut 32° Radiolinia RL2: azymut 159° Radiolinia RL3: azymut 165°
LP 6.	Niniejsza instalacja radiokomunikacyjna nie zalicza się do przedsięwzięć, o których mowa w przepisach wydanych na podstawie art. 60 ustawy z dnia 3 października 2008 r. o udostępnianiu informacji o środowisku i jego ochronie, udziale społeczeństwa w ochronie środowiska oraz o ocenach oddziaływania na środowisko – podobnie jak każda inna instalacja radiokomunikacyjna (co jest skutkiem uchylecia ze skutkiem od dnia 4 czerwca 2022 roku przepisów § 2 ust. 1 pkt 7) oraz § 3 ust. 1 pkt 8) rozporządzenia w sprawie przedsięwzięć mogących znacząco oddziaływać na środowisko, na podstawie rozporządzenia Rady Ministrów z dnia 5 maja 2022r. zmieniającego rozporządzenie w sprawie przedsięwzięć mogących znacząco oddziaływać na środowisko; Dz. U. 2022 poz. 1071 z dnia 20 maja 2022r.)
LP 7.	Sprawozdanie z wykonanych pomiarów poziomów pól elektromagnetycznych, o których mowa w art. 122a ust. 1 pkt 1) Prawa ochrony środowiska – jako załącznik.
13. Miejscowość, data: Poznań, 2024-12-19 Imię i nazwisko osoby reprezentującej prowadzącego instalację: Jarosław Minc Podpis: 	
II. Wypełnia organ ochrony środowiska przyjmujący zgłoszenie	
Data zarejestrowania zgłoszenia	Numer zgłoszenia


SPRAWOZDANIE Z POMIARÓW NATĘŻENIA PÓL ELEKTROMAGNETYCZNYCH

WYKONANYCH DLA CELÓW OCHRONY LUDNOŚCI I ŚRODOWISKA (OŚ)

Obiekt: **Stacja bazowa WAL3121**

Lokalizacja: **Góra Kawiniec, al. Czynu Społecznego, dz. nr 45/2,
58-330 Jedlina Zdrój**

Data wykonania pomiarów: **13.12.2024 r. godz. 15.40 – 17.00**

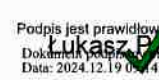Badanie przeprowadził:	Kierownik techniczny	Personel	
		Marcin Łazuta	
Sprawozdanie sporządził:	Kierownik techniczny	Data	Marcin Łazuta
		18.12.2024	
Zweryfikował i autoryzował:	Kierownik ds. jakości	Data	 Podpis jest prawidłowy Dokument podpisany przez: Anna Garwol-Porosa Data: 2024.12.19 09:14:55 CET
		18.12.2024	

1. Część ogólna

1.1. Nazwa firmy, adres

A-CONNECT Anna Garwol-Porosa, ul. Strażacka 3/2, 58-370 Boguszów-Gorce.

1.2. Akredytacja i uprawnienia laboratorium

Laboratorium badawcze A-CONNECT posiada Certyfikat Laboratorium Badawczego nr AB 1284 wydany przez Polskie Centrum Akredytacji. Certyfikat jest ważny do dnia 28 września 2027 r.


1.3. Nazwa i adres Klienta

P4 Sp. z o.o., ul. Wynalazek 1, 02-677 Warszawa.

1.4. Podstawy opracowania

- a) umowa nr AC/1/2022,
- b) akty prawne:
 - Ustawa z dnia 27 kwietnia 2001 r. Prawo ochrony środowiska (Dz. U. z 2024 r. poz. 54),
 - Rozporządzenie Ministra Zdrowia z dnia 17 grudnia 2019 r. w sprawie dopuszczalnych poziomów pól elektromagnetycznych w środowisku (Dz. U. z 2019 r. poz. 2448).
 - Rozporządzenie Ministra Klimatu z dnia 17 lutego 2020 r. w sprawie sposobów sprawdzania dotrymania dopuszczalnych poziomów pól elektromagnetycznych w środowisku (Dz. U. z 2022 r. poz. 2630).

1.5. Miejsce wykonania pomiarów

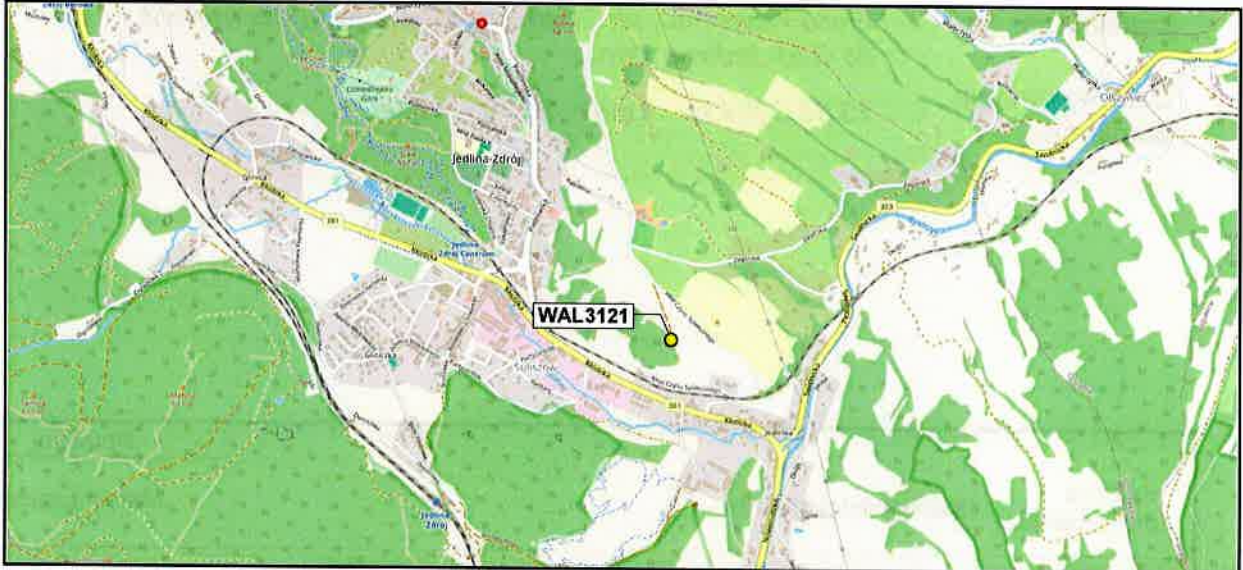

Nazwa stacji:

Stacja bazowa telefonii komórkowej WAL3121.

Lokalizacja stacji:

Góra Kawiniec, al. Czynu Społecznego, dz. nr 45/2, 58-330 Jedlina Zdrój.

Współrzędne geograficzne: 50°43'03.99"N, 16°21'20.99"E

Opis miejsca zainstalowania urządzeń:

Anteny sektorowe znajdują się na wieży, na wysokości 31,4 – 33,7 m n.p.t. i skierowane są na azymuty 60°, 170° oraz 300°. Anteny linii radiowej znajdują się na wysokości 31,6 – 35,2 m n.p.t. i skierowane są na azymuty 32°, 159° oraz 165°. Urządzenia nadawczo-odbiorcze zainstalowano na wieży oraz na poziomie terenu.

1.6. Informacje ogólne o badaniu

Pomiary dotrzymania dopuszczalnych poziomów pól elektromagnetycznych w środowisku wykonane zostały przez pracowników A-CONNECT wzdłuż głównych oraz pomocniczych kierunków pomiarowych, w miejscach dostępnych dla ludności i terenach przeznaczonych pod zabudowę mieszkaniową. We wszystkich pionach, pomiary wykonano w zakresie wysokości od 0,3 do 2,0 m, przyjmując za wynik pomiaru maksymalną zmierzoną wartość chwilową poziomu pola elektrycznego zgodnie z pkt 11. Rozporządzenia Ministra Klimatu z dnia 17 lutego 2020 r. w sprawie sposobów sprawdzania dotrzymania dopuszczalnych poziomów pól elektromagnetycznych w środowisku (Dz. U. z 2022 r. poz. 2630).

1.7. Metoda badawcza

Zastosowano metodę zgodną z wymaganiami załącznika do rozporządzenia Ministra Klimatu z dnia 17 lutego 2020 r. w sprawie sposobów sprawdzania dotrzymania dopuszczalnych poziomów pól elektromagnetycznych w środowisku (Dz. U. z 2022 r. poz. 2630).

1.8. Wyposażenie pomiarowe

Nazwa	Typ	Numer fabryczny	Przeznaczenie
Szerokopasmowy miernik pola	NBM-520	D-0650	Pomiary pola elektromagnetycznego
Sonda pomiarowa pola elektrycznego	EF6091	01065	Pomiary pola elektromagnetycznego
Selektywny miernik pola	SRM-3006	R-0182	Pomiary pola elektromagnetycznego
Sonda pomiarowa pola elektrycznego	420M-6G	G-0505	Pomiary pola elektromagnetycznego
Tester sond pomiarowych	UTEST-7	01/11	Bieżąca kontrola sond i mierników PEM
Termohigrometr	P330	DE68422510	Pomiary wilgotności względnej powietrza Pomiary temperatury powietrza
Dalmierz laserowy	LD 300	0602743310	Pomiar odległości

Mierniki, za pomocą których wykonano pomiary, zostały poddane wzorcowaniu w dniach 07.03.2024 r. (świadczenie nr LWiMP/W/075/24 – NBM-520/EF6091) oraz 24.02.2023 r. (świadczenie nr LWiMP/W/073/23 – SRM-3006/420M-6G) przez Laboratorium Wzorców i Metrologii Pola Elektromagnetycznego Instytutu Telekomunikacji, Teleinformatyki i Akustyki Politechniki Wrocławskiej.

Przed wykonaniem pomiarów mierniki przeszły sprawdzenia poprawności wskazań przeprowadzone z wykorzystaniem urządzenia UTEST-7, w myśl procedur laboratorium badawczego.

Pomiary wykonano zgodnie z obowiązującą metodyką pomiarową, przepisami prawnymi oraz instrukcją obsługi przyrządów pomiarowych.

1.9. Wyznaczanie niepewności pomiaru

Ocena niepewności następuje według procedury stosowanej w laboratorium i wynosi:

Niepewność standardowa U (c)					
Zestaw pomiarowy	Zakres natężenia [V/m]	Częstotliwość			
		100 - 5000 MHz	8 - 18 GHz	23 - 50 GHz	60 - 90 GHz
NBM-520 / EF6091	0,5 ¹ - 0,8	23,67	18,19	24,24	33,18
	0,9-40,0	22,48			
	40,1-200	26,36			
Zestaw pomiarowy	Zakres natężenia [V/m]	Częstotliwość			
SRM-3006 / 420M-6G	0,1 - 200	421 MHz - 6 GHz			
		31,14			

¹ Dla wartości < 0,5 V/m przyjmuje się niepewność jak dla zakresu 0,5 – 0,8 V/m.

Dokładność dla pozostałych przyrządów używanych podczas wykonywania pomiarów wynosi:

- dla odbiornika GPS: dokładność wyznaczania współrzędnych geograficznych - < 0,5 s,
- dla termohigrometru:
 - dokładność podawanej wilgotności - $\pm 2\%$,
 - dokładność podawanej temperatury - $\pm 1^{\circ}\text{C}$.

2. Informacje o instalacji

2.1. Dane źródeł promieniowania elektromagnetycznego

Informacje o źródłach promieniowania podane przez Zleceniodawcę.

Anteny sektorowe						
Lp.	Antena Producent / Typ	Azymut [°]	Wysokość zawieszenia [m] n.p.t.	Pasma [Mhz]	Zakres tilt min-max [°]	EIRP dla anteny [W]
1	Huawei AQU4518R5	60	33,7	800	0 - 10	35271
				900	0 - 10	
				1800	0 - 10	
				2100	0 - 10	
				2600	0 - 10	
2	Huawei AQU4518R5	170	31,4	800	0 - 10	35271
				900	0 - 10	
				1800	0 - 10	
				2100	0 - 10	
				2600	0 - 10	
3	Huawei AQU4518R5	300	33,7	800	0 - 10	35271
				900	0 - 10	
				1800	0 - 10	
				2100	0 - 10	
				2600	0 - 10	

Anteny linii radiowej						
Lp.	Częstotliwość pracy [GHz]	Moc wyjściowa [dBm]	Typ/Producent	Średnica anteny [m]	Azymut [°]	Wysokość zainstalowania [m] n.p.t.
1	80	19	VHLP2-80	0,6	32	35,2
2	32	23	VHLP1-32	0,3	159	31,6
3	18	28,5	VHLPX2-18	0,6	165	35,2

INNE ŹRÓDŁA POLA ELEKTROMAGNETYCZNEGO: Inni operatorzy na wieży.

2.2. Warunki emisji podczas badania

Pomiary wykonano przy działającej stacji bazowej w warunkach aktualnego podczas pomiarów obciążenia stacji ruchem telekomunikacyjnym dla średniego pochylenia wiązki anten (tiltu), zgodnie z danymi przedstawionymi w pkt 2.1.

2.3. Tryb pracy instalacji emitującej pole elektromagnetyczne

Stacja bazowa jest aktywna (emituje promieniowanie elektromagnetyczne) przez całą dobę.

2.4. Warunki środowiskowe w czasie wykonywania pomiarów

- Rozpoczęcie pomiarów – temperatura: $-1,1^{\circ}\text{C}$, wilgotność: 83,1%
- Zakończenie pomiarów – temperatura: $-2,1^{\circ}\text{C}$, wilgotność: 85,4%
- opady: brak.

3. Przebieg i wyniki pomiarów rozkładu pola wokół źródła

W trakcie badania przedmiotem pomiaru w wybranych pionach pomiarowych było natężenie pola elektrycznego E, natomiast natężenie pola magnetycznego H podlega wyliczeniu analitycznemu zgodnie z pkt 3. Rozporządzenia Ministra Klimatu z dnia 17 lutego 2020 r. w sprawie sposobów sprawdzania dotrzymania dopuszczalnych poziomów pól elektromagnetycznych w środowisku (Dz. U. z 2022 r. poz. 2630). Graniczne wartości natężenia pola elektrycznego oraz pola magnetycznego podano poniżej:

Częstotliwość (f)	Wartość dopuszczalna natężenia pola elektrycznego [V/m]	Wartość dopuszczalna natężenia pola magnetycznego [A/m]
10 MHz – 400 MHz	28	0,073
420 MHz	28	0,073
800 MHz	39	0,103
900 MHz	41	0,109
1800 MHz	58	0,154
2 GHz – 300 GHz	61	0,16

3.1. Wyniki uzyskane w trakcie pomiarów

Uzyskane wyniki pomiarów pola elektrycznego przedstawiono w zamieszczonej poniżej tabeli.

Nr pionu	Opis miejsca pomiaru	Współrzędne geograficzne		E* [V/m]	U [V/m]	E + U [V/m]	H [A/m]	WM _E	WM _H	Przekroczenie wartości dopuszczalnej
		[°] N	[°] E							
1	GKP 32°/PKP 60° - otoczenie instalacji	50.717913	16.356008	2,0	0,9	2,9	0,008	0,10	0,11	nie przekracza
2	GKP 32°/PKP 60° - otoczenie instalacji	50.718279	16.356378	1,0	0,5	1,5	0,004	0,05	0,05	nie przekracza
3	GKP 32°/PKP 60° - otoczenie instalacji	50.718758	16.356824	1,7	0,8	2,5	0,007	0,09	0,09	nie przekracza
4	PKP 60° - otoczenie instalacji	50.718371	16.358723	3,6	1,6	5,2	0,014	0,19	0,19	nie przekracza
5	GKP 60° - otoczenie instalacji	50.718782	16.358653	3,0	1,4	4,4	0,012	0,16	0,16	nie przekracza
6	GKP 60° - otoczenie instalacji	50.718422	16.357923	2,5	1,1	3,6	0,010	0,13	0,13	nie przekracza
7	GKP 60° - otoczenie instalacji	50.718201	16.357183	1,7	0,8	2,5	0,007	0,09	0,09	nie przekracza
8	PKP 60° - otoczenie instalacji	50.717930	16.357634	1,5	0,7	2,2	0,006	0,08	0,08	nie przekracza
9	GKP 60° - otoczenie instalacji	50.718018	16.356711	1,5	0,7	2,2	0,006	0,08	0,08	nie przekracza

10	GKP 60° - otoczenie instalacji	50.717804	16.356089	2,5	1,1	3,6	0,010	0,13	0,13	nie przekracza
11	PKP 60°/170° - otoczenie instalacji	50.717488	16.357258	1,2	0,5	1,7	0,005	0,06	0,06	nie przekracza
12	GKP 159°/165°/170° - otoczenie instalacji	50.717580	16.355936	3,0	1,4	4,4	0,012	0,16	0,16	nie przekracza
13	GKP 159°/PKP 170° - otoczenie instalacji	50.717193	16.356204	1,8	0,8	2,6	0,007	0,09	0,09	nie przekracza
14	GKP 165°/170° - otoczenie instalacji	50.716958	16.356145	1,3	0,6	1,9	0,005	0,07	0,07	nie przekracza
15	GKP 159°/PKP 170° - otoczenie instalacji	50.716622	16.356588	0,8	0,4	1,2	0,003	0,04	0,04	nie przekracza
16	GKP 165°/170° - otoczenie instalacji	50.716466	16.356373	0,7	0,3	1,0	0,003	0,04	0,04	nie przekracza
17	GKP 170° - otoczenie instalacji	50.716150	16.356319	0,6	0,3	0,9	0,002	0,03	0,03	nie przekracza
18	GKP 170° - otoczenie instalacji	50.715712	16.356330	0,7	0,3	1,0	0,003	0,04	0,04	nie przekracza
19	DPP - okno - I p., ul. Kłodzka 20	-	-	0,6	0,3	0,9	0,002	0,03	0,03	nie przekracza
20	PKP 170° - otoczenie instalacji	50.715732	16.357108	0,6	0,3	0,9	0,002	0,03	0,03	nie przekracza
21	PKP 170°/300° - otoczenie instalacji	50.717366	16.354812	0,7	0,3	1,0	0,003	0,04	0,04	nie przekracza
22	GKP 330° - otoczenie instalacji	50.717780	16.355649	2,8	1,3	4,1	0,011	0,15	0,15	nie przekracza
23	GKP 330° - otoczenie instalacji	50.717933	16.355236	1,9	0,9	2,8	0,007	0,10	0,10	nie przekracza
24	GKP 330° - otoczenie instalacji	50.718157	16.354667	2,1	0,9	3,0	0,008	0,11	0,11	nie przekracza
25	GKP 330° - otoczenie instalacji	50.718361	16.354023	2,4	1,1	3,5	0,009	0,13	0,13	nie przekracza
26	GKP 330° - otoczenie instalacji	50.718704	16.352961	2,5	1,1	3,6	0,010	0,13	0,13	nie przekracza
27	PKP 330° - otoczenie instalacji	50.717790	16.352741	1,0	0,5	1,5	0,004	0,05	0,05	nie przekracza
28	PKP 330° - otoczenie instalacji	50.719064	16.353948	3,4	1,5	4,9	0,013	0,18	0,18	nie przekracza
29	PKP 330° - otoczenie instalacji	50.718667	16.354785	2,5	1,1	3,6	0,010	0,13	0,13	nie przekracza

Oznaczenia:

E - zmierzona maksymalna wartość chwilowa natężenia pola elektrycznego.

U - rozszerzona niepewność pomiaru dla współczynnika rozszerzenia $k=2$ (poziom ufności 95%) – $U = k \times U_c$.

E + U – wynik pomiaru powiększony o rozszerzoną niepewność pomiaru.

H – wyznaczona wartość natężenia pola magnetycznego z uwzględnieniem rozszerzonej niepewności pomiaru.

WME - wartość wskaźnikowa poziomu oddziaływania pól elektromagnetycznych dla miejsc dostępnych dla ludności lub terenów przeznaczonych pod zabudowę mieszkaniową dla składowej elektrycznej pola.

WMH - wartość wskaźnikowa poziomu oddziaływania pól elektromagnetycznych dla miejsc dostępnych dla ludności lub terenów przeznaczonych pod zabudowę mieszkaniową dla składowej magnetycznej pola.

Do wyznaczenia wartości wskaźnikowych poziomu emisji pól elektromagnetycznych przyjęto najbardziej restrykcyjne wartości dopuszczalne natężenia pola elektrycznego (28 V/m) i magnetycznego (0,073 A/m).

* Wartość natężenia pola *E* wyznaczona na podstawie świadectwa wzorcowania wg zależności: $E_{poprawne} = E_{wskazywane} \cdot C_d(E)$


GKP - główny kierunek pomiarowy; PKP - pomocniczy kierunek pomiarowy; DPP – dodatkowy punkt pomiarowy.

3.2. Stwierdzenie zgodności

Stwierdza się, iż na podstawie uzyskanych wyników pomiarów i informacji uzyskanych od Klienta, które są istotne dla ważności wyników, w otoczeniu stacji bazowej telefonii komórkowej **WAL3121** w miejscach dostępnych dla ludności i terenach przeznaczonych pod zabudowę mieszkaniową, w których dokonano pomiaru, nie zostały przekroczone wartości graniczne poziomów pól elektromagnetycznych określonych w Rozporządzeniu Ministra Zdrowia z dnia 17 grudnia 2019 r. w sprawie dopuszczalnych poziomów pól elektromagnetycznych w środowisku (Dz. U. z 2019 r. poz. 2448). Stosowana zasada podejmowania decyzji

jest zgodna z punktami 11 i 26 załącznika do Rozporządzenia Ministra Klimatu z dnia 17 lutego 2020 r. (Dz. U. z 2022 r. poz. 2630).

KONIEC TEKSTU SPRAWOZDANIA
SPRAWOZDANIE ZAWIERA PONADTO RYSUNEK O NR 1

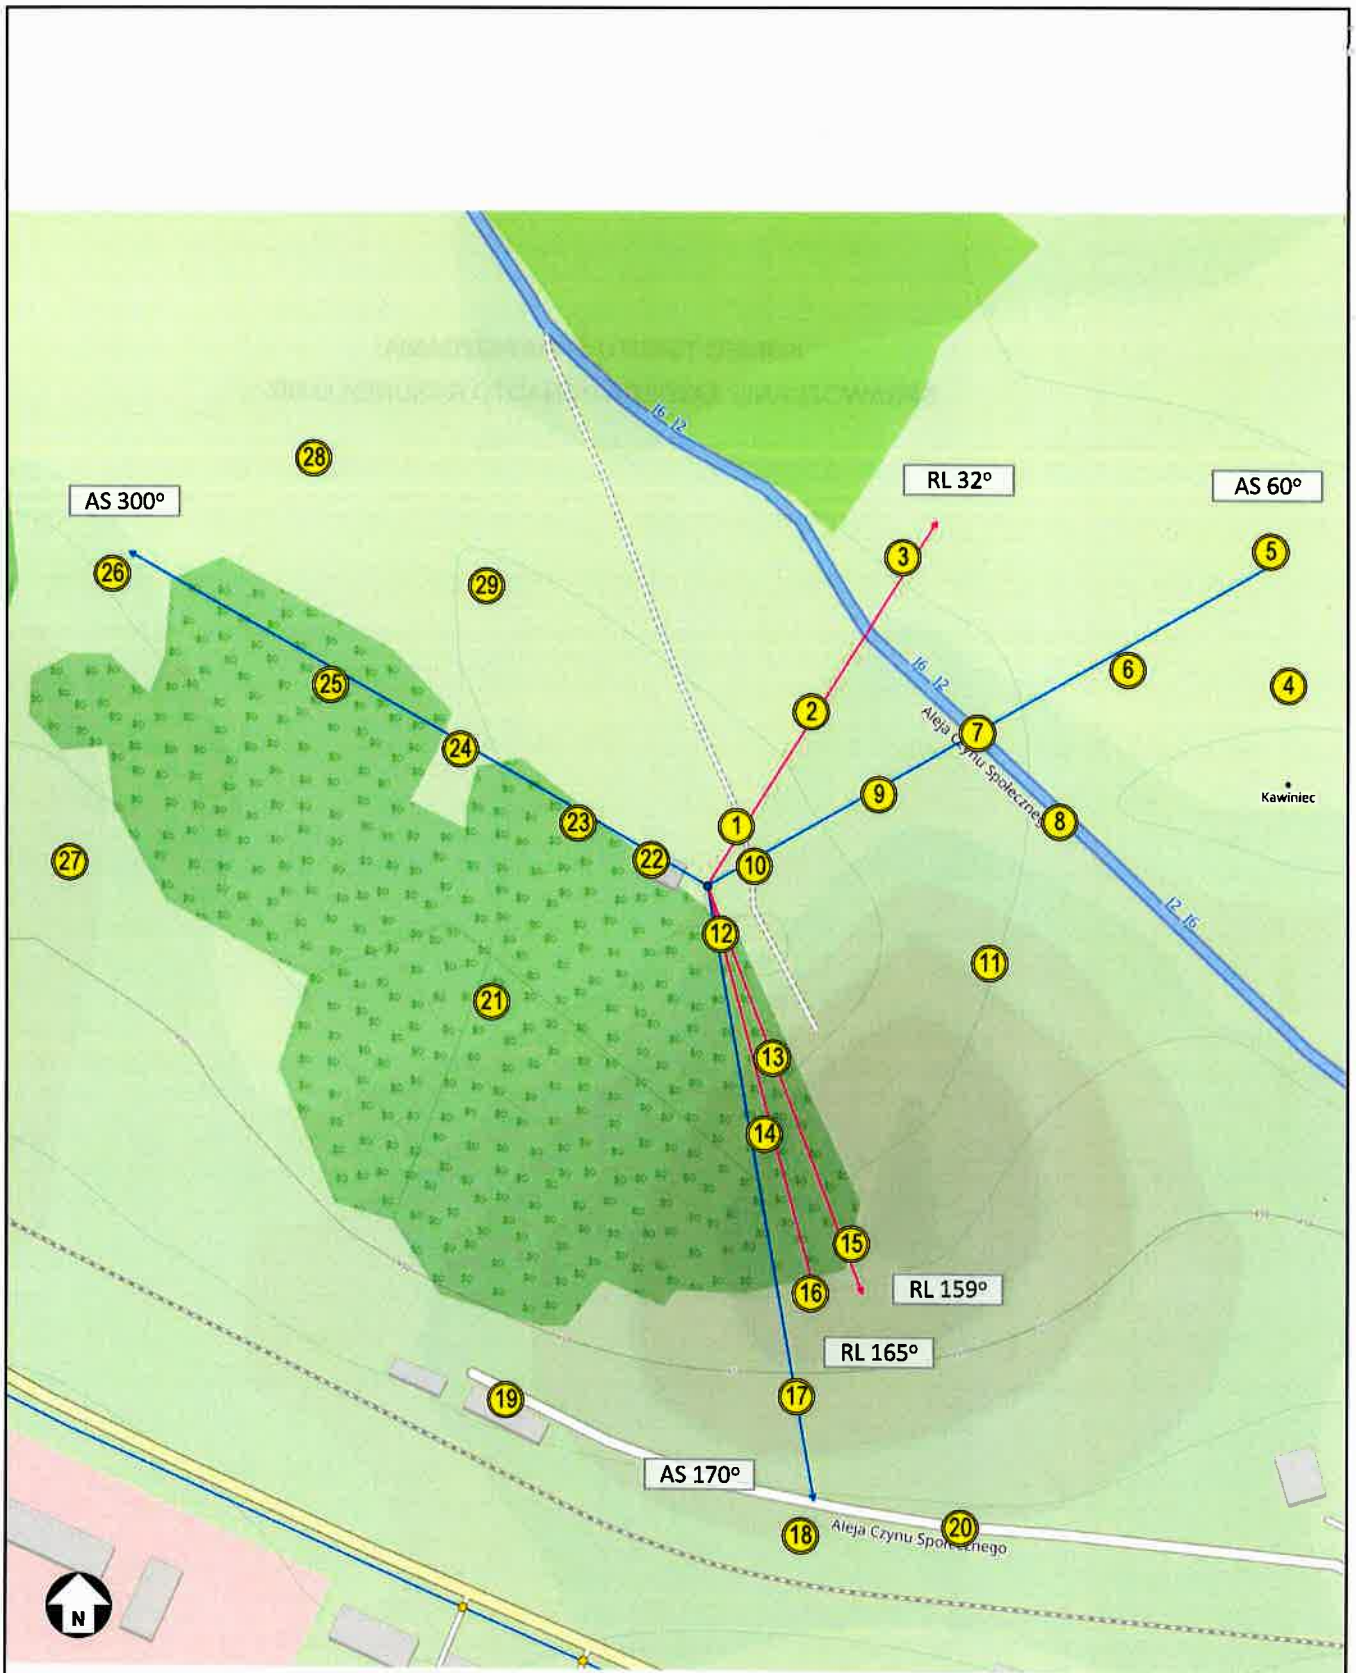

Rysunek 1	Obiekt Stacja bazowa WAL3121, Góra Kawiniec, al. Czynu Społecznego, dz. nr 45/2, 58-330 Jedlina Zdrój				
Podziałka 1:2500	Temat rysunku Rozmieszczenie pionów pomiarowych wokół stacji bazowej				
Wykonał	Marcin Łazuta	Data	2024-12-18	Sprawozdanie nr	P4/488/2024
Sprawdził	Łukasz Porosa	Data	2024-12-18	Sprawa nr	AC/1/2022